


COPERTURA STRUTTURA LIGNEA 25/03/21 - TAVOLA 1  
CULTURA FONDAMENTI DI TECNOLOGIA - A.A 2020/21  
DOCENTE: BARELLI MARIA LUISA  
CARBONE MATILDE  
S286222

SAETTA MONACO PUNTONI-MONACO

SEZIONE 1:50

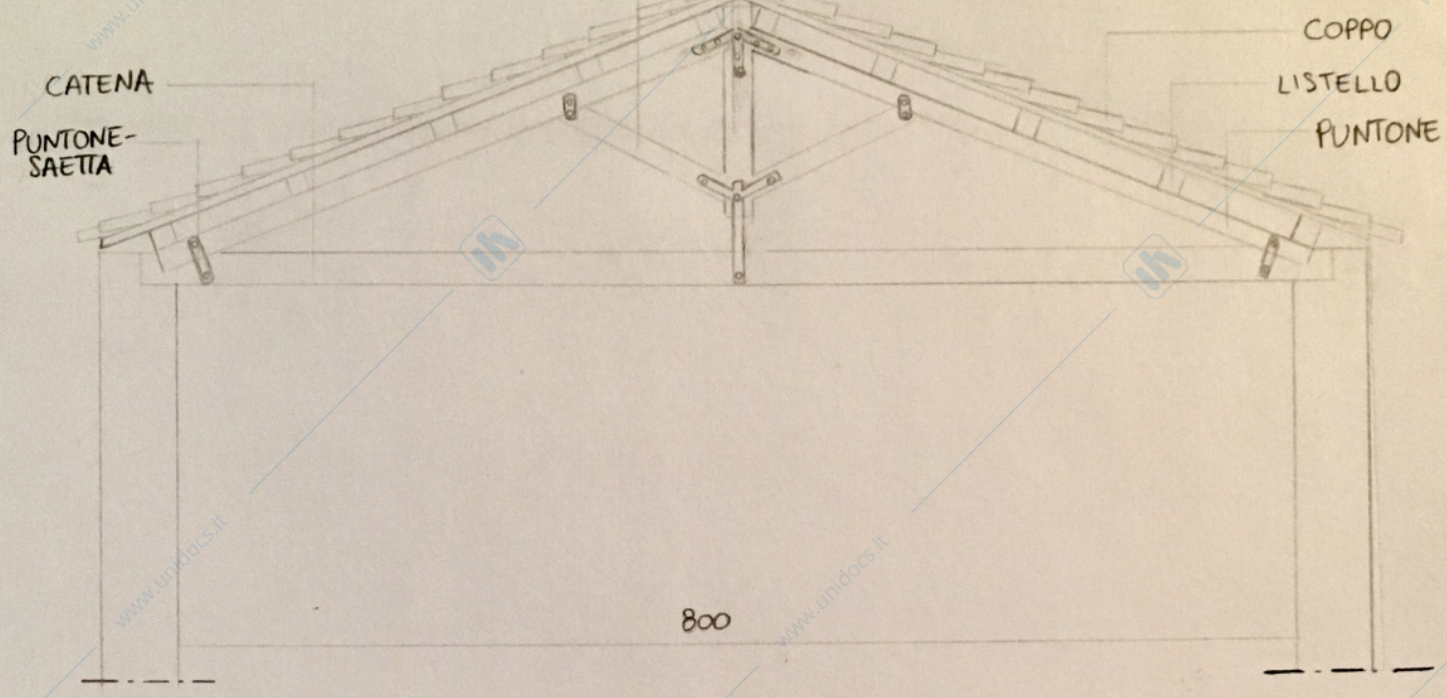

PIANTA 1:50

